
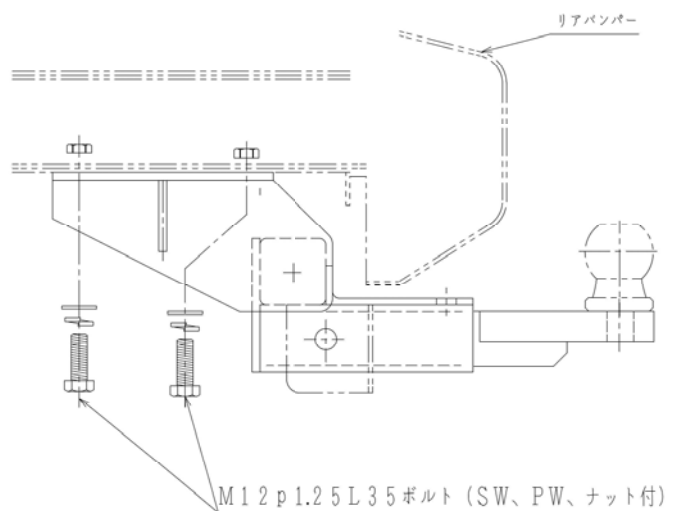


※取付・ご使用前に必ず取扱説明書（別紙）及び取付要領書（本書）をお読み頂き、ご理解の上作業をおこなって下さい。
 ※本製品は現車合わせにて設計しておりますので、牽引車の個体差により若干加工が必要になる場合がございます。ご了承ください。

【取付手順】


1. 左右牽引フックを取り外してください。
2. 右ステアに吊りブラケットをボルトで仮締めをしてください。
3. 既存のナットを流用して、ヒッチメンバーを取り付け仮締めをしてください。
4. 全体のバランスを確認後、本締めしてください。

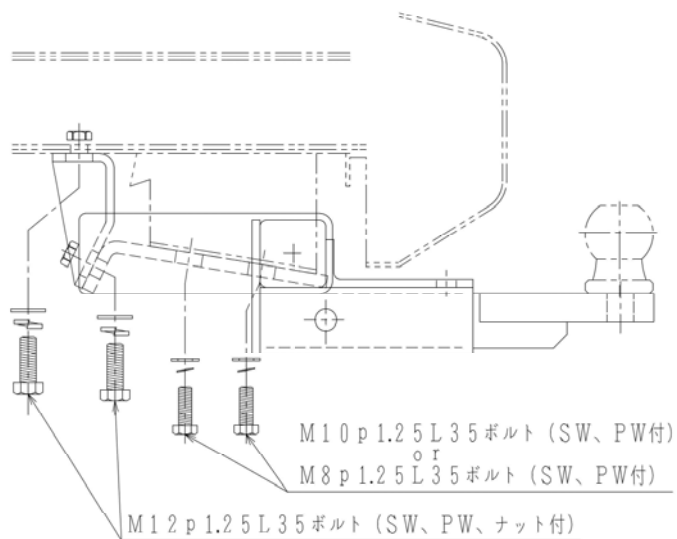

部品一覧表

IS-007-01

1	メンバー本体	1		
2	右ステア	1	M12 p 1.25-7T-L35	4本
3	左ステア	1	M12 p 1.25ナット	4個
4	ボールマウント	1	M12スプリングワッシャー	4個
5	ヒッチボール	1	M12プレートワッシャー	4個
6	脱着ピン	1	M10 p 1.25-7T-L35	2本
			M10スプリングワッシャー	2個
			M10プレートワッシャー	2個
			M8 p 1.25-7T-L35	2本
			M8スプリングワッシャー	2個
			M8プレートワッシャー	2個

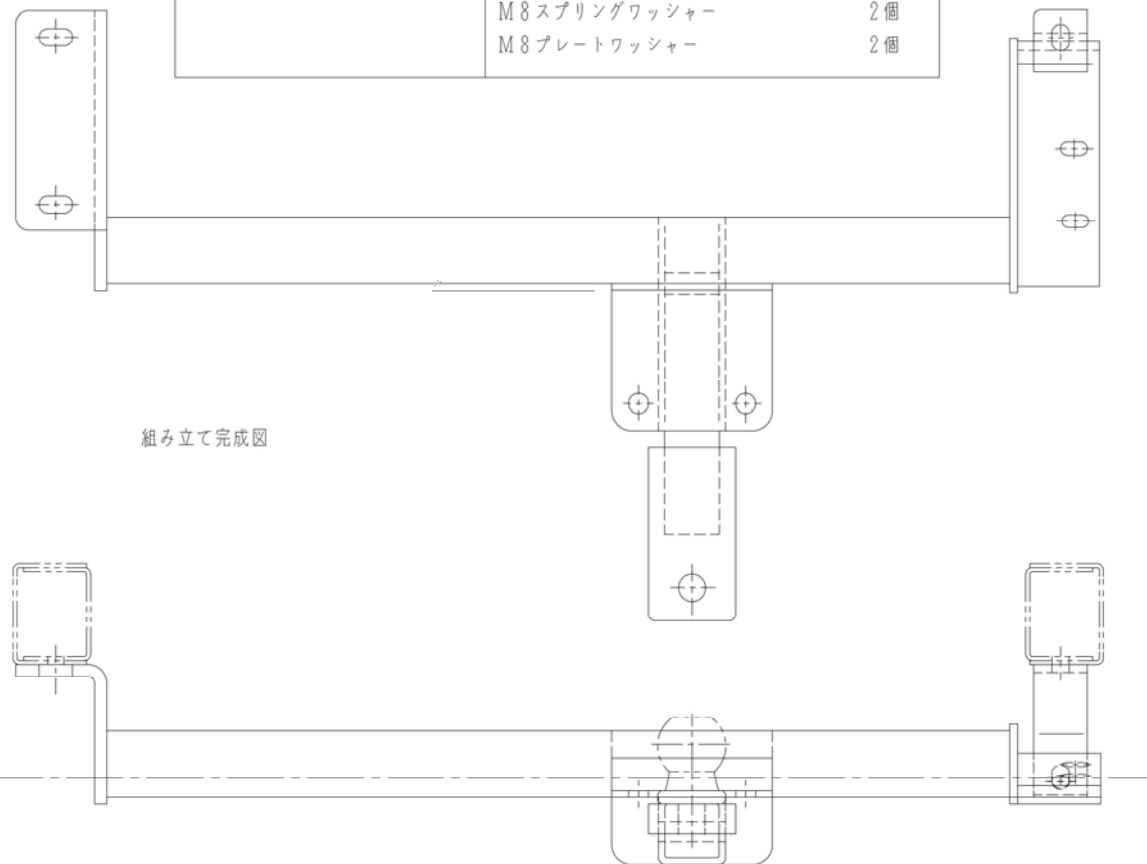

組み立て完成図